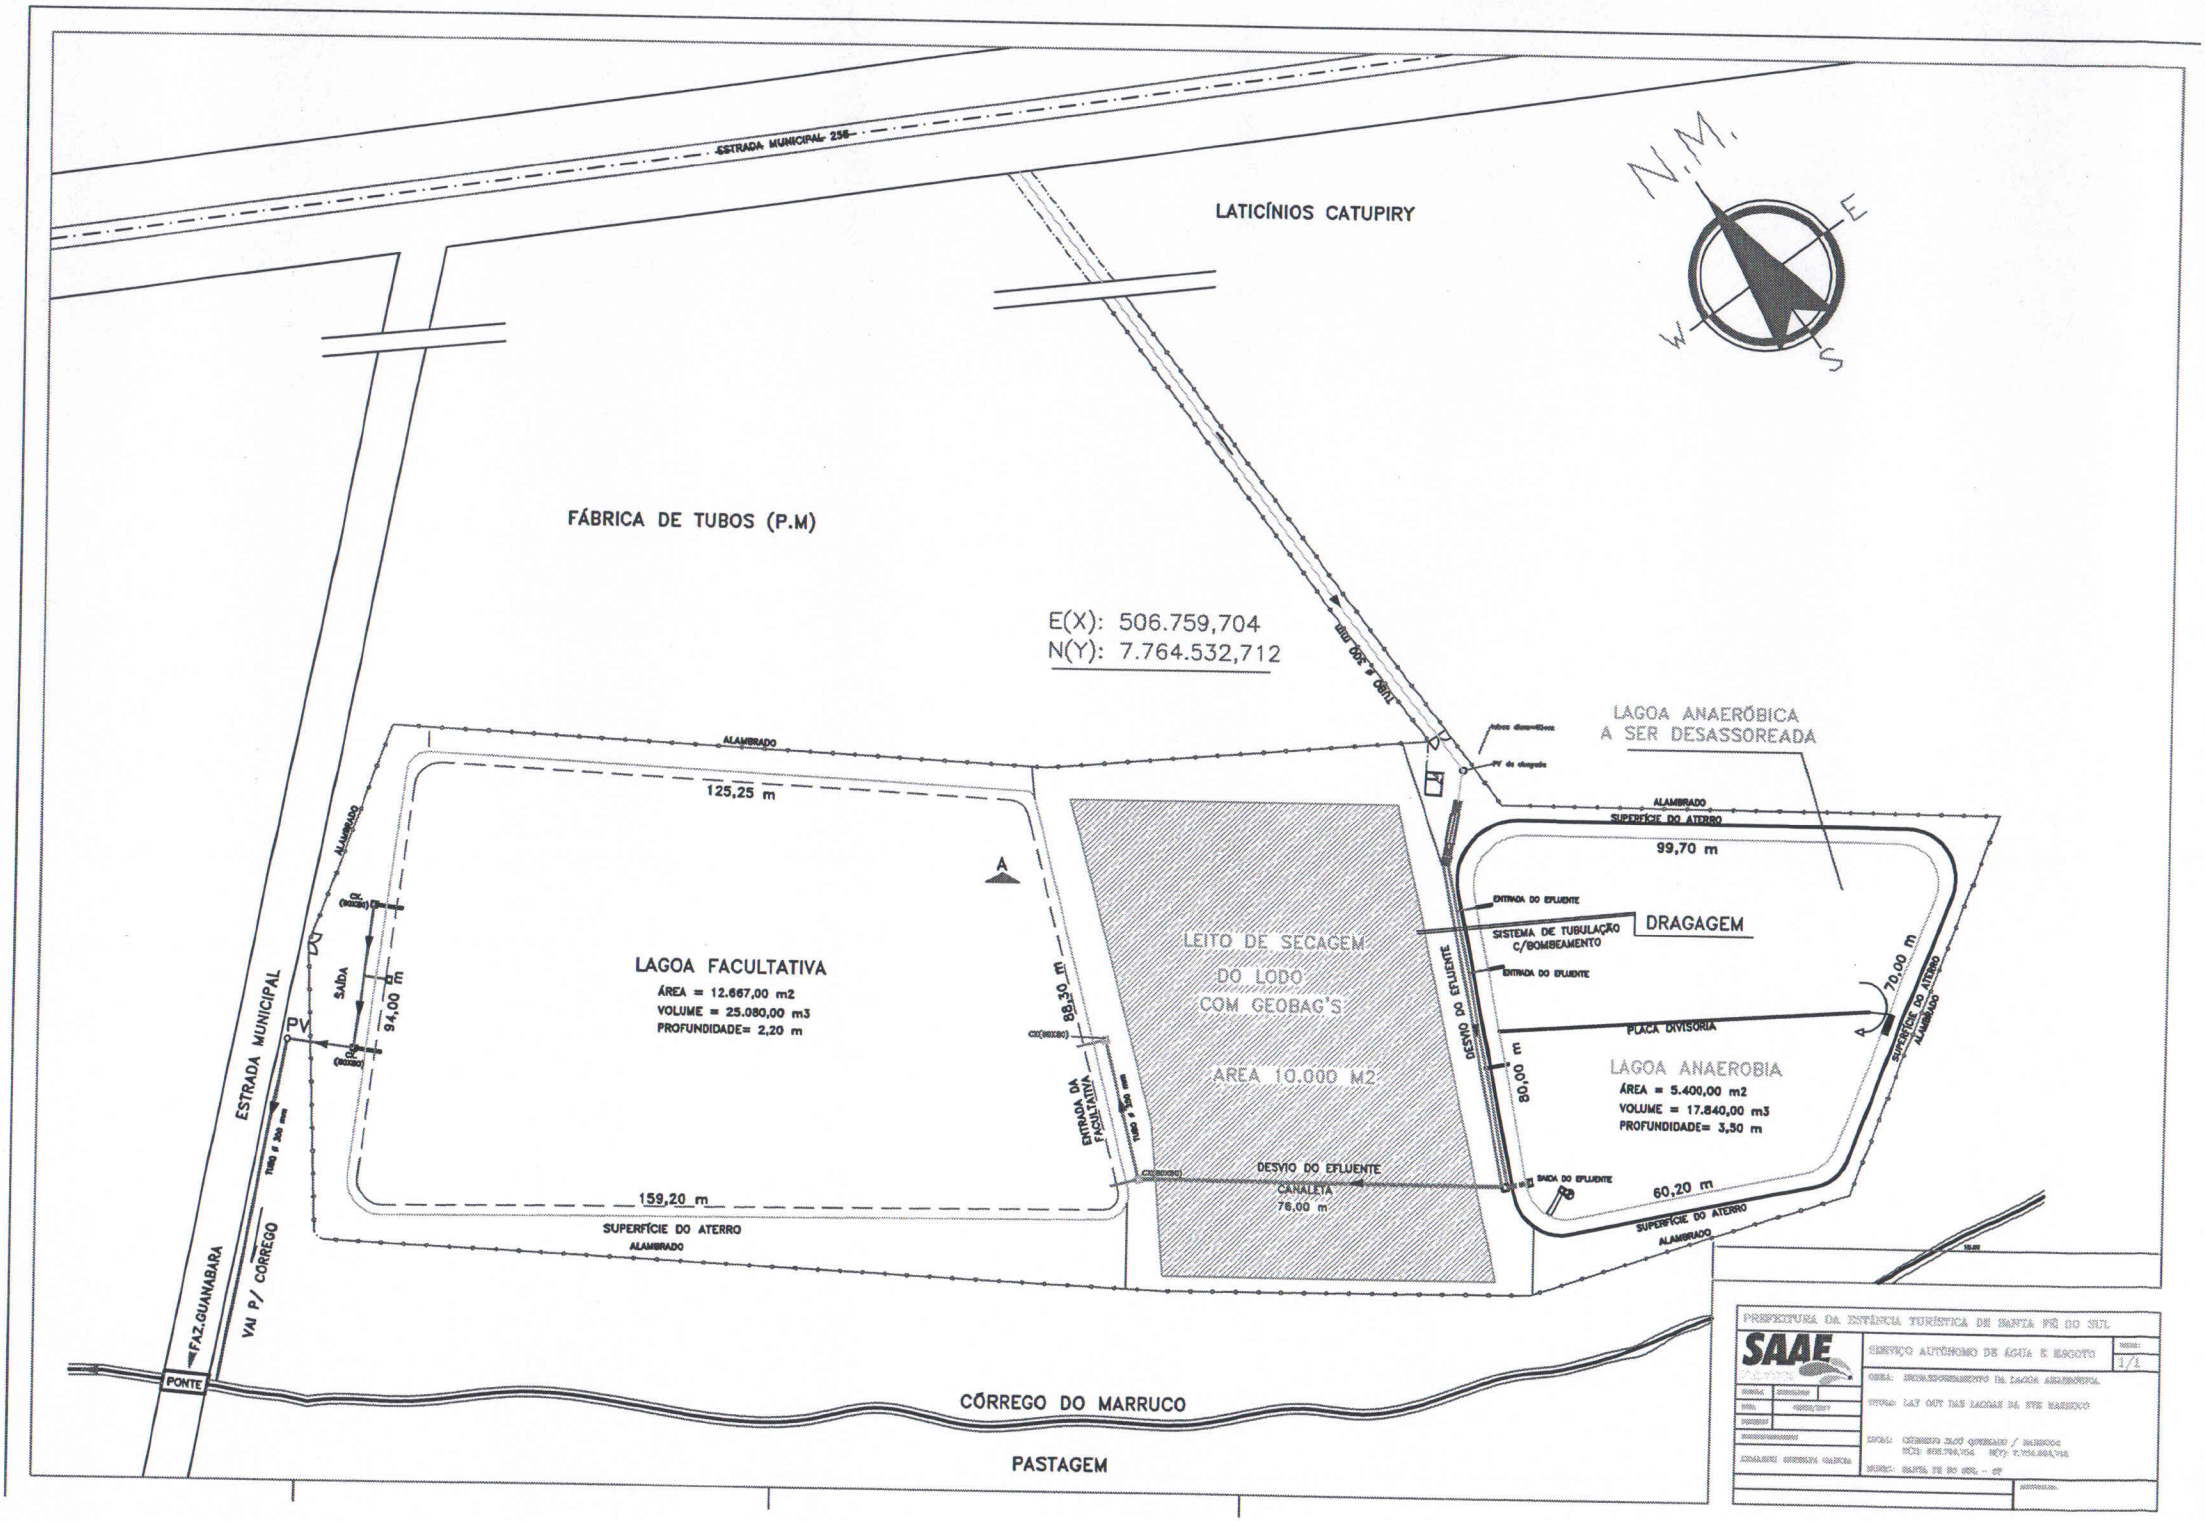
ESTRADA MUNICIPAL 256
LATICÍNIOS CATUPIRY
N.M.
FÁBRICA DE TUBOS (P.M)
E(X): 506.759,704
N(Y): 7.764.532,712
LAGOA ANAERÓBICA
A SER DESASSOREADA
ALAMBRADO
125,25 m
LAGOA FACULTATIVA
ÁREA = 12.667,00 m2
VOLUME = 25.080,00 m3
PROFUNDIDADE= 2,20 m
94,00 m
SAÍDA
PV
88,30 m
LEITO DE SECAGEM
DO LODO
COM GEOBAG'S
AREA 10.000 M2
ENTRADA DA FACULTATIVA
DESVIO DO EFLUENTE
CANALETA
76,00 m
159,20 m
SUPERFÍCIE DO ATERRO
99,70 m
ENTRADA DO EFLUENTE
SISTEMA DE TUBULAÇÃO
C/BOMBEAMENTO
DRAGAGEM
PLACA DIVISÓRIA
LAGOA ANAEROBIA
ÁREA = 5.400,00 m2
VOLUME = 17.840,00 m3
PROFUNDIDADE= 3,50 m
80,00 m
70,00 m
SAÍDA DO EFLUENTE
60,20 m
ESTRADA MUNICIPAL
FAZ.GUANABARA
VAI P/ CORREGO
PONTE
CÓRREGO DO MARRUCO
PASTAGEM
PREFEITURA DA ESTÂNCIA TURÍSTICA DE SANTA FÉ DO SUL
SAAE
SERVIÇO AUTÔNOMO DE ÁGUA E ESGOTO
1/1
OBRA: DESASSOREAMENTO DA LAGOA ANAERÓBICA
TÍTULO: LAY OUT DAS LAGOAS DA ETE MARRUCO
LOCAL: CÓRREGO DO QUEIMADO / MARRUCO
SANTA FÉ DO SUL - SP