




FACHADA PRINCIPAL - RUA 04
ESCALA 1:100

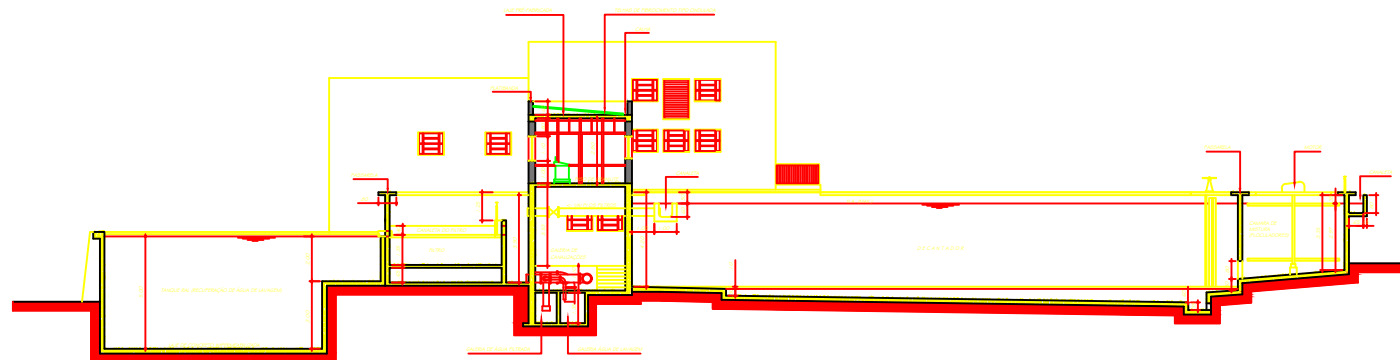

CORTE "C - C"
ESCALA 1:100

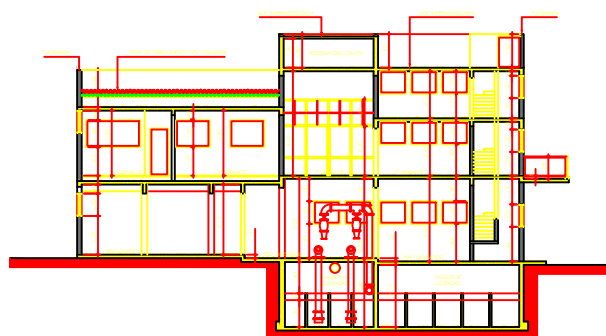

CORTE "B - B"
ESCALA 1:100

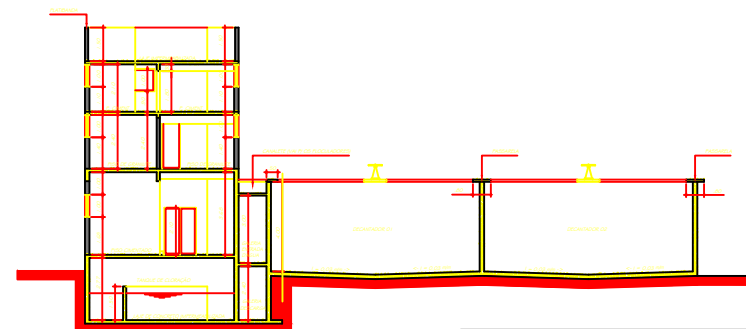

CORTE "A - A"
ESCALA 1:100

PREFEITURA DA ESTÂNCIA TURÍSTICA DE SANTA FÉ DO SUL	
	Serviço Autônomo de Água e Esgoto
	01/02
TÍTULO:	PROJETO ARQUITETÔNICO - E.T.A. (ESTÇÃO DE TRATAMENTO DE ÁGUA)
CONTÉ:	CORTES E FACHADA - REFORMA DO FILTRO 02
LOCAL:	LOTES DE 01 A 16 DA QUADRA 196 - ENTRE AS RUAS 07, 07, 08, E 04
MUNICÍPIO:	SANTA FÉ DO SUL - SP
PROJETO:	ARQUITETURA