
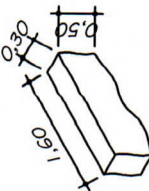


ÚLTIMA CAMADA DE REATERRO
A SER EXECUTADA APÓS O TER-
MINO DA VIGA DE TORO DA LAJE

REATERRO EM CAMADAS DE 20CM
COM TERRA IMPORTADA DE 1ª QUALIDADE
COMPACTADA COM SAPÓ

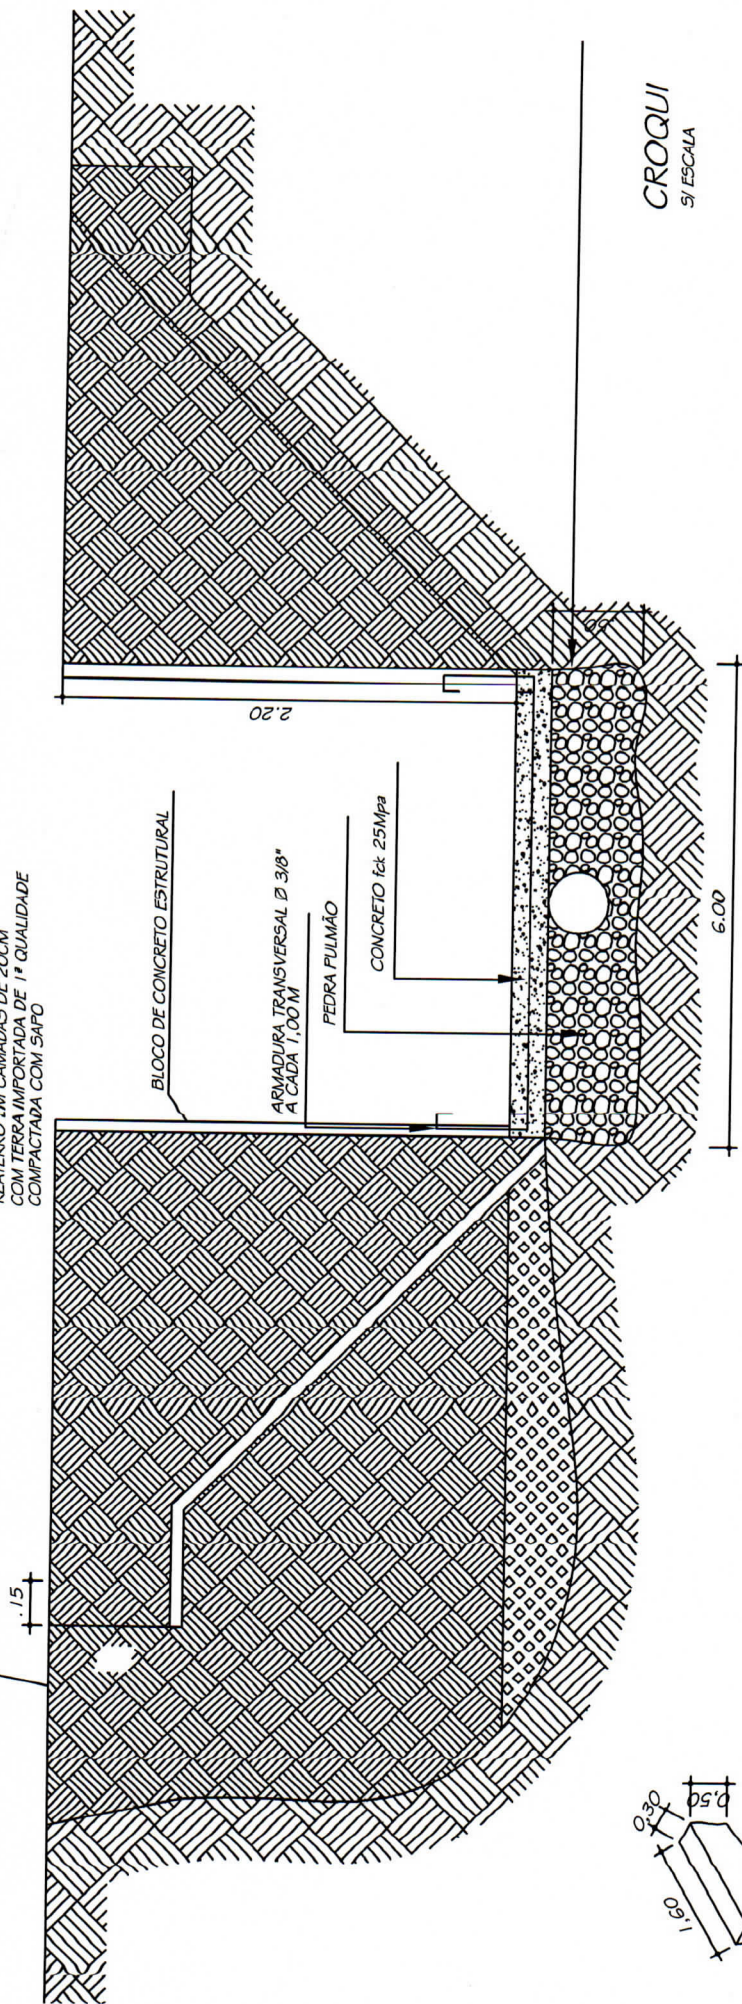

BLOCO ESTRUTURAL DE CONCRETO

MALHA SOLDADA NERVURADA
Ø 4,2mm - #20cm x 20cm

CROQUI
SI ESCALA



SERVIÇO AUTÔNOMO DE ÁGUA E ESGOTO

FOLHA:

ÚNICA

TÍTULO: REPARO NO CANAL TRAPEZOIDAL DO CÓRREGO DO MANGARÁ

LOCAL: AVENIDA MANGARA

MUNIC.: ESTANCIA TURÍSTICA DE SANTA FE DO SUL - SP

DATA: MARÇO/2010

DESENHO: ADRIANO BARATILI

RESPONSÁVEL TÉCNICO:

ARIEL CASSIO MARQUES ERNANDES
ENGENHEIRO CIVIL