


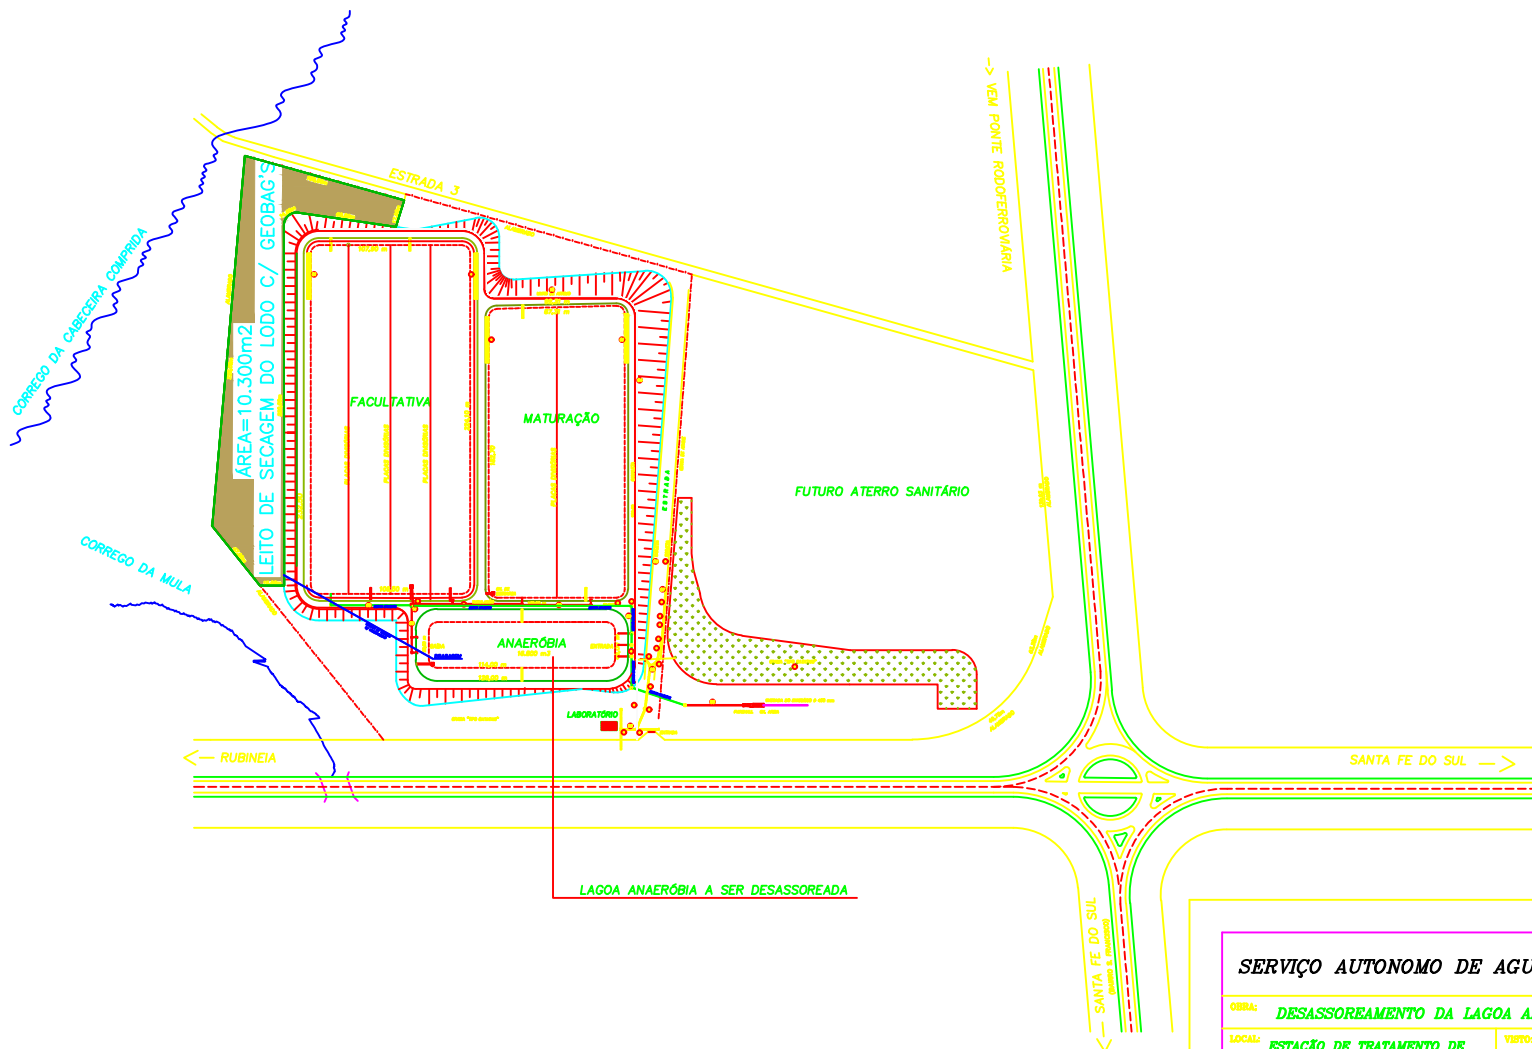

SERVIÇO AUTÔNOMO DE ÁGUA E ESGOTO (SAAE)

OBRA: DESASSOREAMENTO DA LAGOA ANAERÓBIA		
LOCAL: ESTATION DE TRATAMENTO DE ESGOTO - ETE MULA	VISTO:	
ÁREA:	DATA: 08/2018	
	ESCALA: 1 : 5000	